



CODICE SETTORE	INDIVIDUAZIONE SERVIZIO	INDIRIZZO	DESCRIZIONE
sa - Sanità			
004901	USL	Via Chanoux	37 ASSESSORI MEDICI
sa - Istruzione			
005101	SCUOLA PROFESSIONALE	Chanoux	SCUOLA PER MECCANICI E SERVIZI ALLA PERSONA
sa - Amministrazione			
006901	COMUNITA' MONTANA GRAND PARADIS	P. Chanoux	8 UFFICI COMUNITA' MONTANA
006902	COMUNITA' MONTANA GRAND PARADIS	P. Chanoux	UFFICIO COMUNITA' MONTANA
005003	MAGAZZINI REGIONALI	Loc. St Roch	MAGAZZINI REGIONALI
005004	STAZIONE FORESTALE	Loc. Trepont	STAZIONE FORESTALE
005005	STAZIONE INTERMEDIA PER I RIFIUTI DIFFERENZIATI	Chanoux	
006106	COMUNITA' MONTANA GRAND PARADIS	Via Chanoux	UFFICIO COMUNITA' MONTANA
n - Trasporti			
006001	CAPOLINEA DELLE LINEE SU GOMMA	Champagne	PARCHEGGIO PER CAPOLINEA DEGLI AUTOBUS
ve - Commercio			
006201	CONSORZIO DI VENDITA DI PRODOTTI TIPICI LOCALI	Trepont	VENDITA AL MINUTO DI PRODOTTI TIPICI LOCALI
sp - Sport, tempo libero			
006301	CAMPO 1 GARA CANOA KAYAK RAFTING	Tutto il Dos Ballon da confluenza Saava a porta Villeneuve	CAMPO GARA ADULTI OMOLOGATO PER GARE INTERNAZIONALI
006302	CAMPO 2 ALLENAMENTO E GARA CANOA KAYAK RAFTING	Tutto il Dos Ballon da accesso a Regione - Saint Roch al ponte di Chanoux	CAMPO ALLENAMENTO E GARA RASACCI OMOLOGATO PER INTERNAZIONALI
006303	ARRIVO COMPETIZIONI	Tutto il Dos Ballon di secondo tra il campo 1 e il campo 2	ZONA DI ARRIVO PER GARE DI CANOA SPINNT E RAFTING

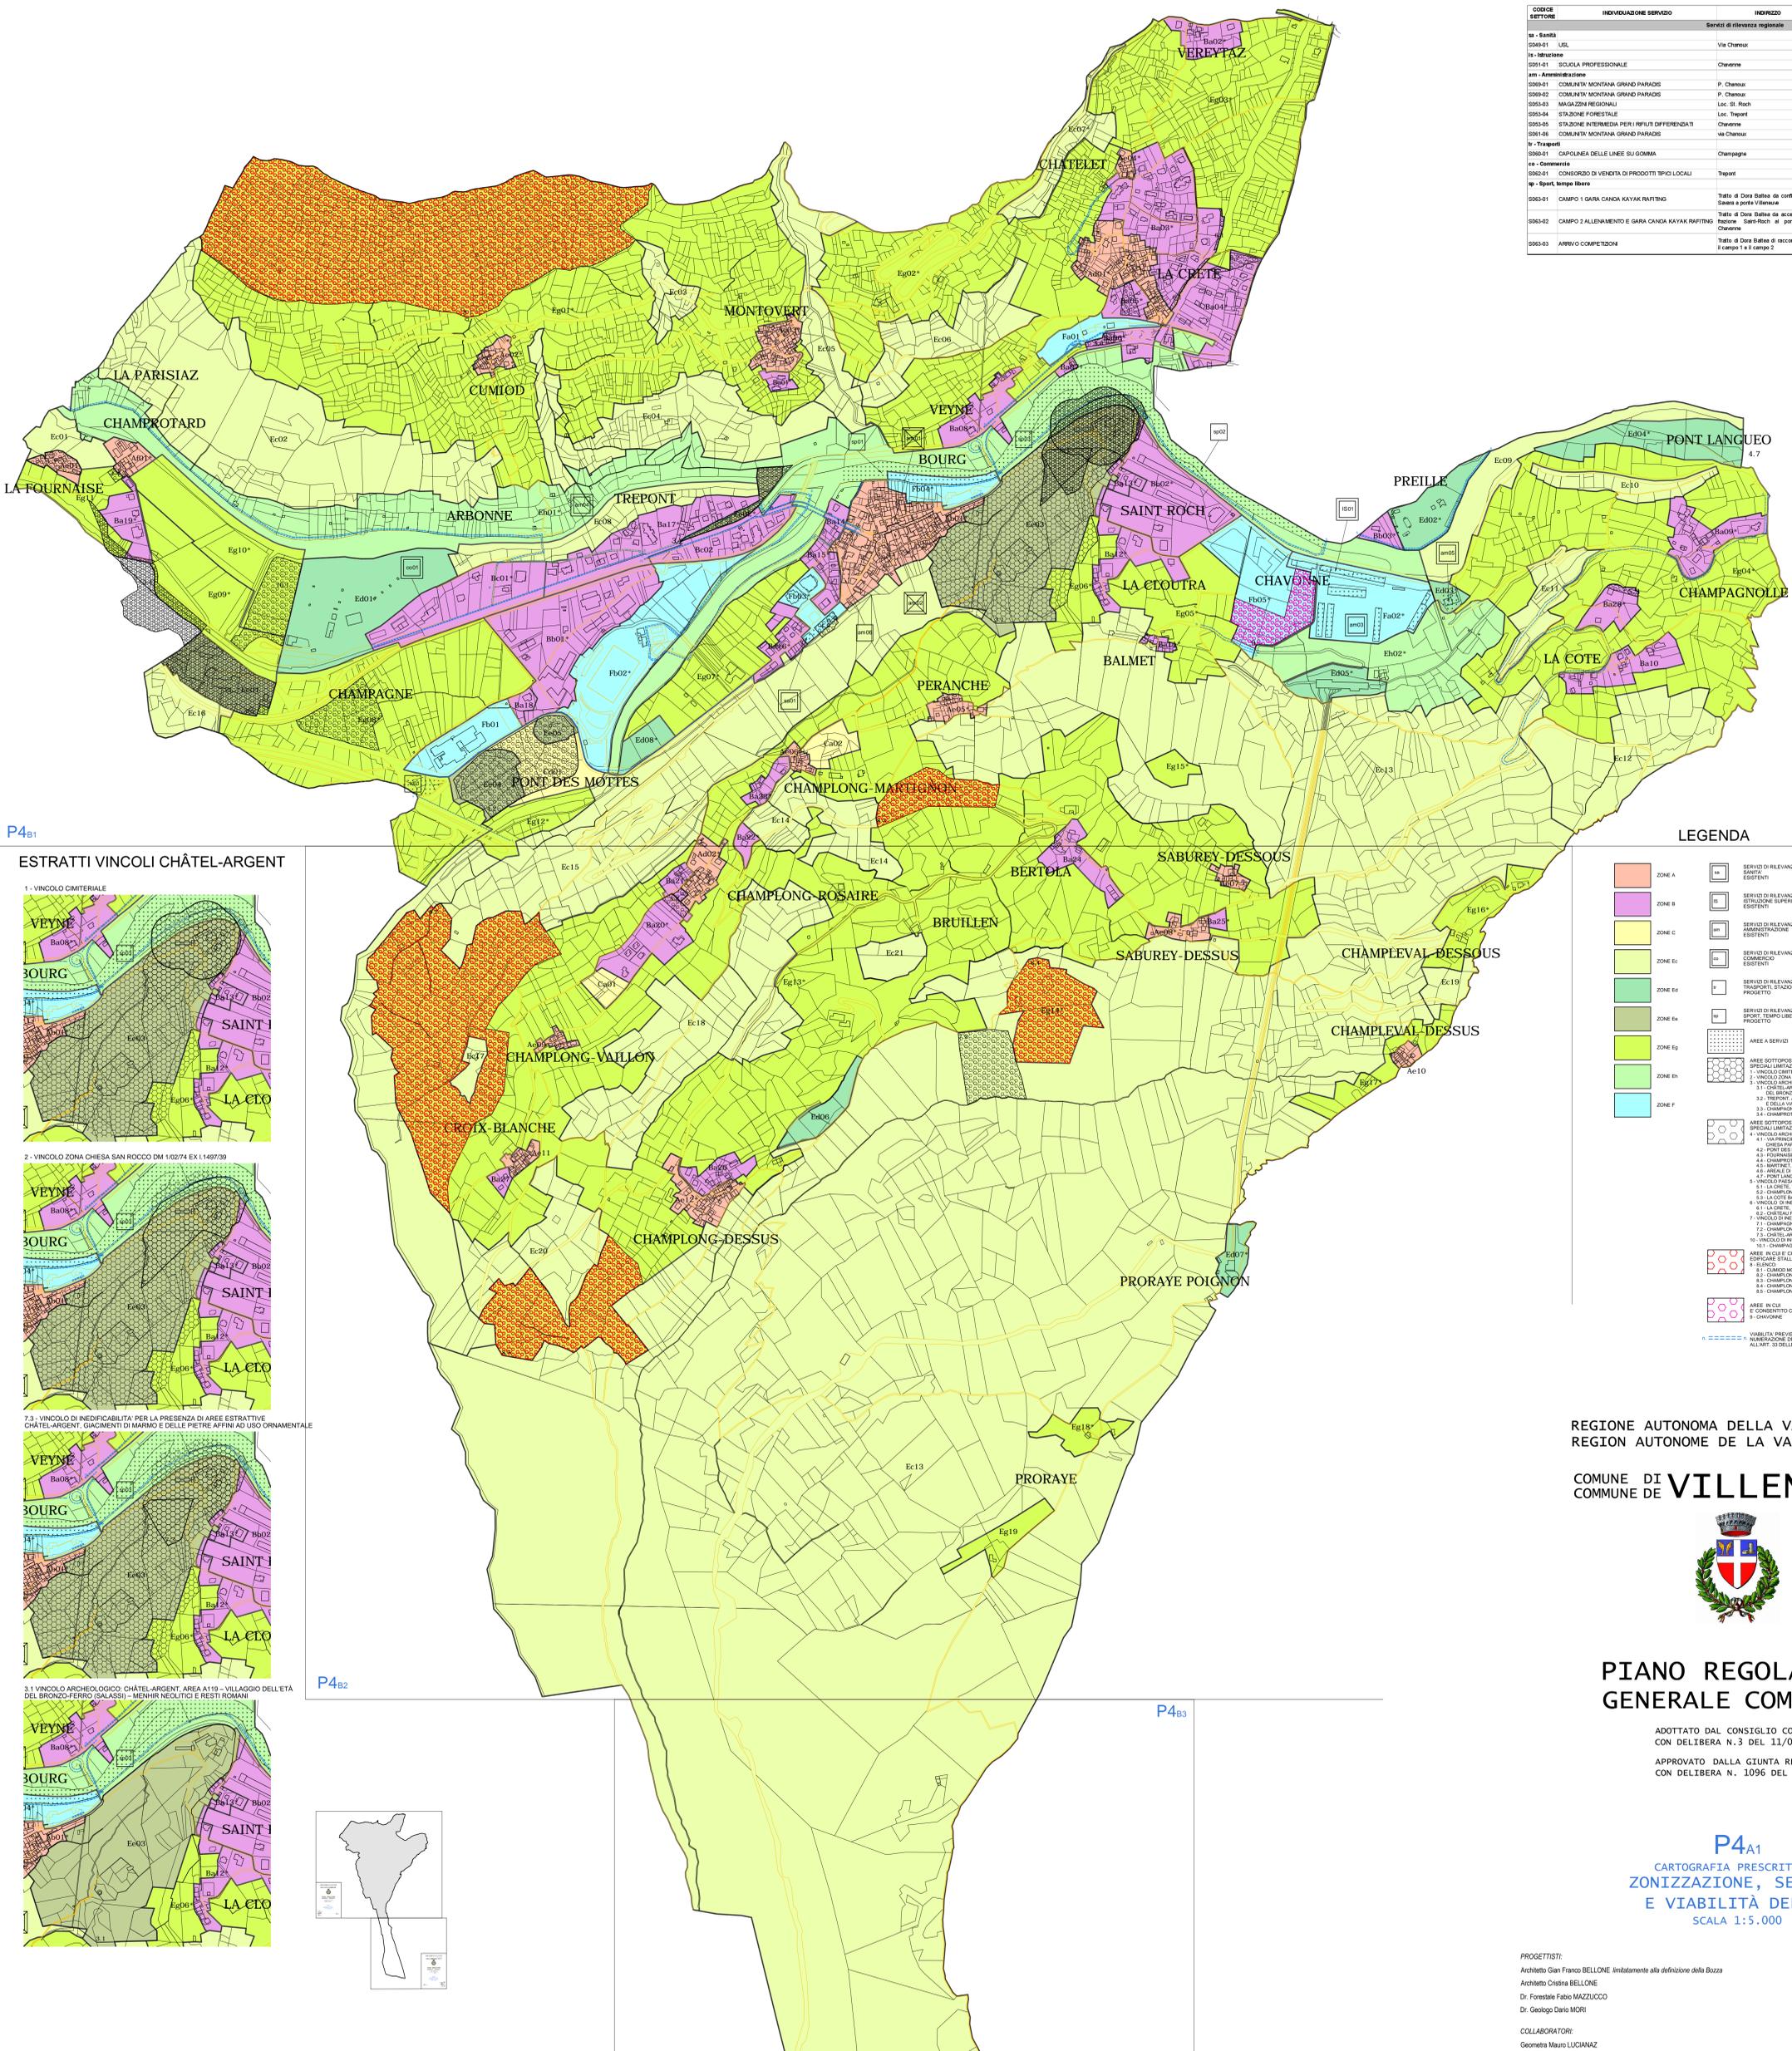

ESTRATTI VINCOLI CHÂTEL-ARGENT

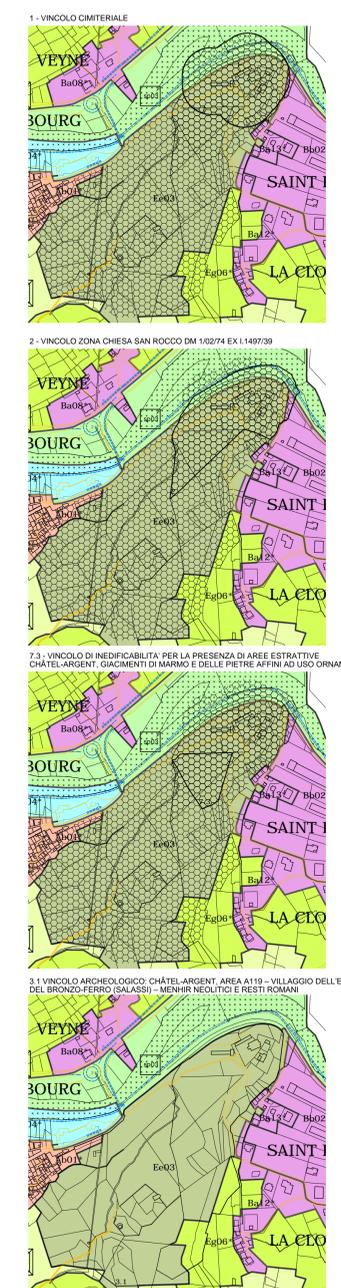

LEGENDA

ZONE A	SERVIZI DI RILEVANZA REGIONALE ESISTENTI
ZONE B	SERVIZI DI RILEVANZA REGIONALE ESISTENTE SUPERFICIE
ZONE C	SERVIZI DI RILEVANZA REGIONALE ESISTENTI
ZONE E1	SERVIZI DI RILEVANZA REGIONALE COMMERCIO ESISTENTI
ZONE E2	SERVIZI DI RILEVANZA REGIONALE TRASPORTI, STAZIONI, ECC. PROGETTATI
ZONE E4	SERVIZI DI RILEVANZA REGIONALE SPORTE, TEMPO LIBERO PROGETTATI
ZONE E5	AREE A SERVIZI
ZONE E6	AREE SOTTOPORTE A SPECIALI LIMITAZIONI (PREVISTE)
ZONE E7	AREE SOTTOPORTE A SPECIALI LIMITAZIONI (PREVISTE)
ZONE F	AREE SOTTOPORTE A SPECIALI LIMITAZIONI (PREVISTE)
AREE IN CUI È CONSENTITO CAMPING SOCIALE (PREVISTE)	
AREE IN CUI È CONSENTITO CAMPING SOCIALE (PREVISTE)	
AREE IN CUI È CONSENTITO CAMPING SOCIALE (PREVISTE)	

REGIONE AUTONOMA DELLA VALLE D'AOSTA
REGION AUTONOME DE LA VALLEE D'AOSTE

COMUNE DI VILLENEUVE
COMMUNE DE VILLENEUVE



PIANO REGOLATORE GENERALE COMUNALE

ADOTTATO DAL CONSIGLIO COMUNALE
CON DELIBERA N. 3 DEL 11/02/2015

APPROVATO DALLA GIUNTA REGIONALE
CON DELIBERA N. 1096 DEL 24/07/2015

P4A1
CARTOGRAFIA PRESCRITTIVA
ZONIZZAZIONE, SERVIZI
E VIABILITÀ DEL PRG
SCALA 1:5.000

PROGETTISTI:
Architetto Gian Franco BELLONE limitatamente alla definizione della Bozza
Architetto Cristina BELLONE
Dr. Forestale Fabio MAZZUCCO
Dr. Geologo Dario MORI

COLLABORATORI:
Geometra Mauro LUCIANAZ
Geometra Jeanne HÉLÈNE QUINSON

IL SINDACO
Sig. Bruno JOCALLO